

Lebensqualität im Münchener Nordosten



Living Park Aschheim

Haus D / Wohnung 39 / 2 Zimmer / EG

Diele	5,47 m ²
Schlafen	17,78 m ²
Bad	5,96 m ²
Wohnen/Küche	25,35 m ²
Terrasse* (10,06 m ² /2)	5,03 m ²
Wohnung gesamt	59,59 m²

* Terrassen und Balkone zu 1/2 bei der Wohnflächenberechnung berücksichtigt

Hinweis: Eingezeichnetes Mobiliar, Einbauten, Küchenobjekte und Art der Bodenbeläge sind beispielhaft. Die dargestellte Möblierung gehört nicht zum Leistungsumfang.

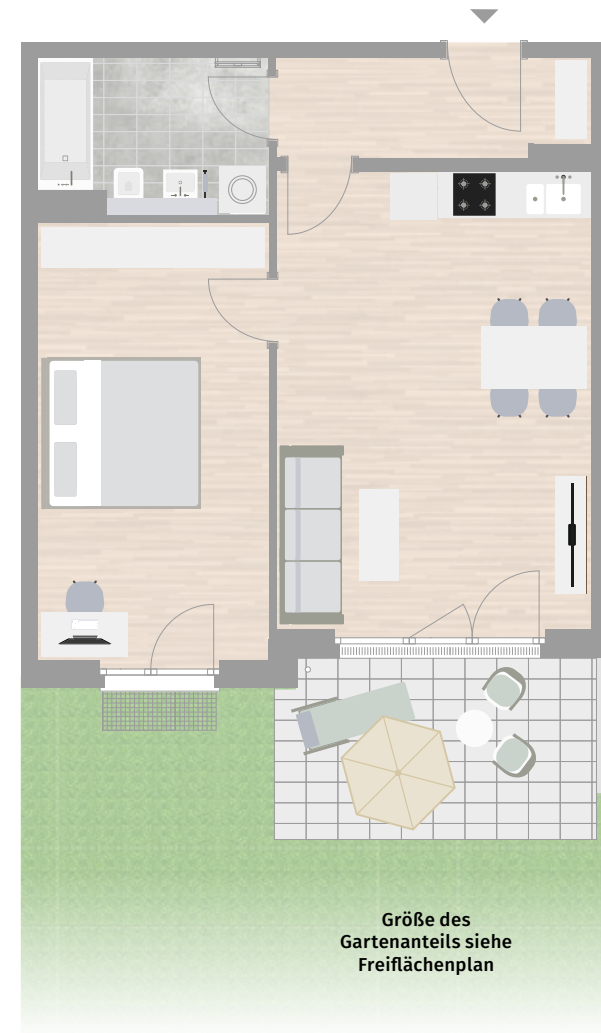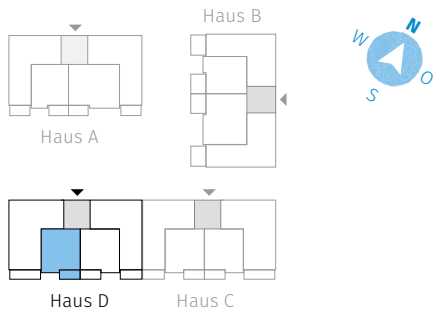

Größe des
Gartenanteils siehe
Freiflächenplan

monvest
IMMOBILIEN

Maßstab 1:100
0 m 1 m 2 m